


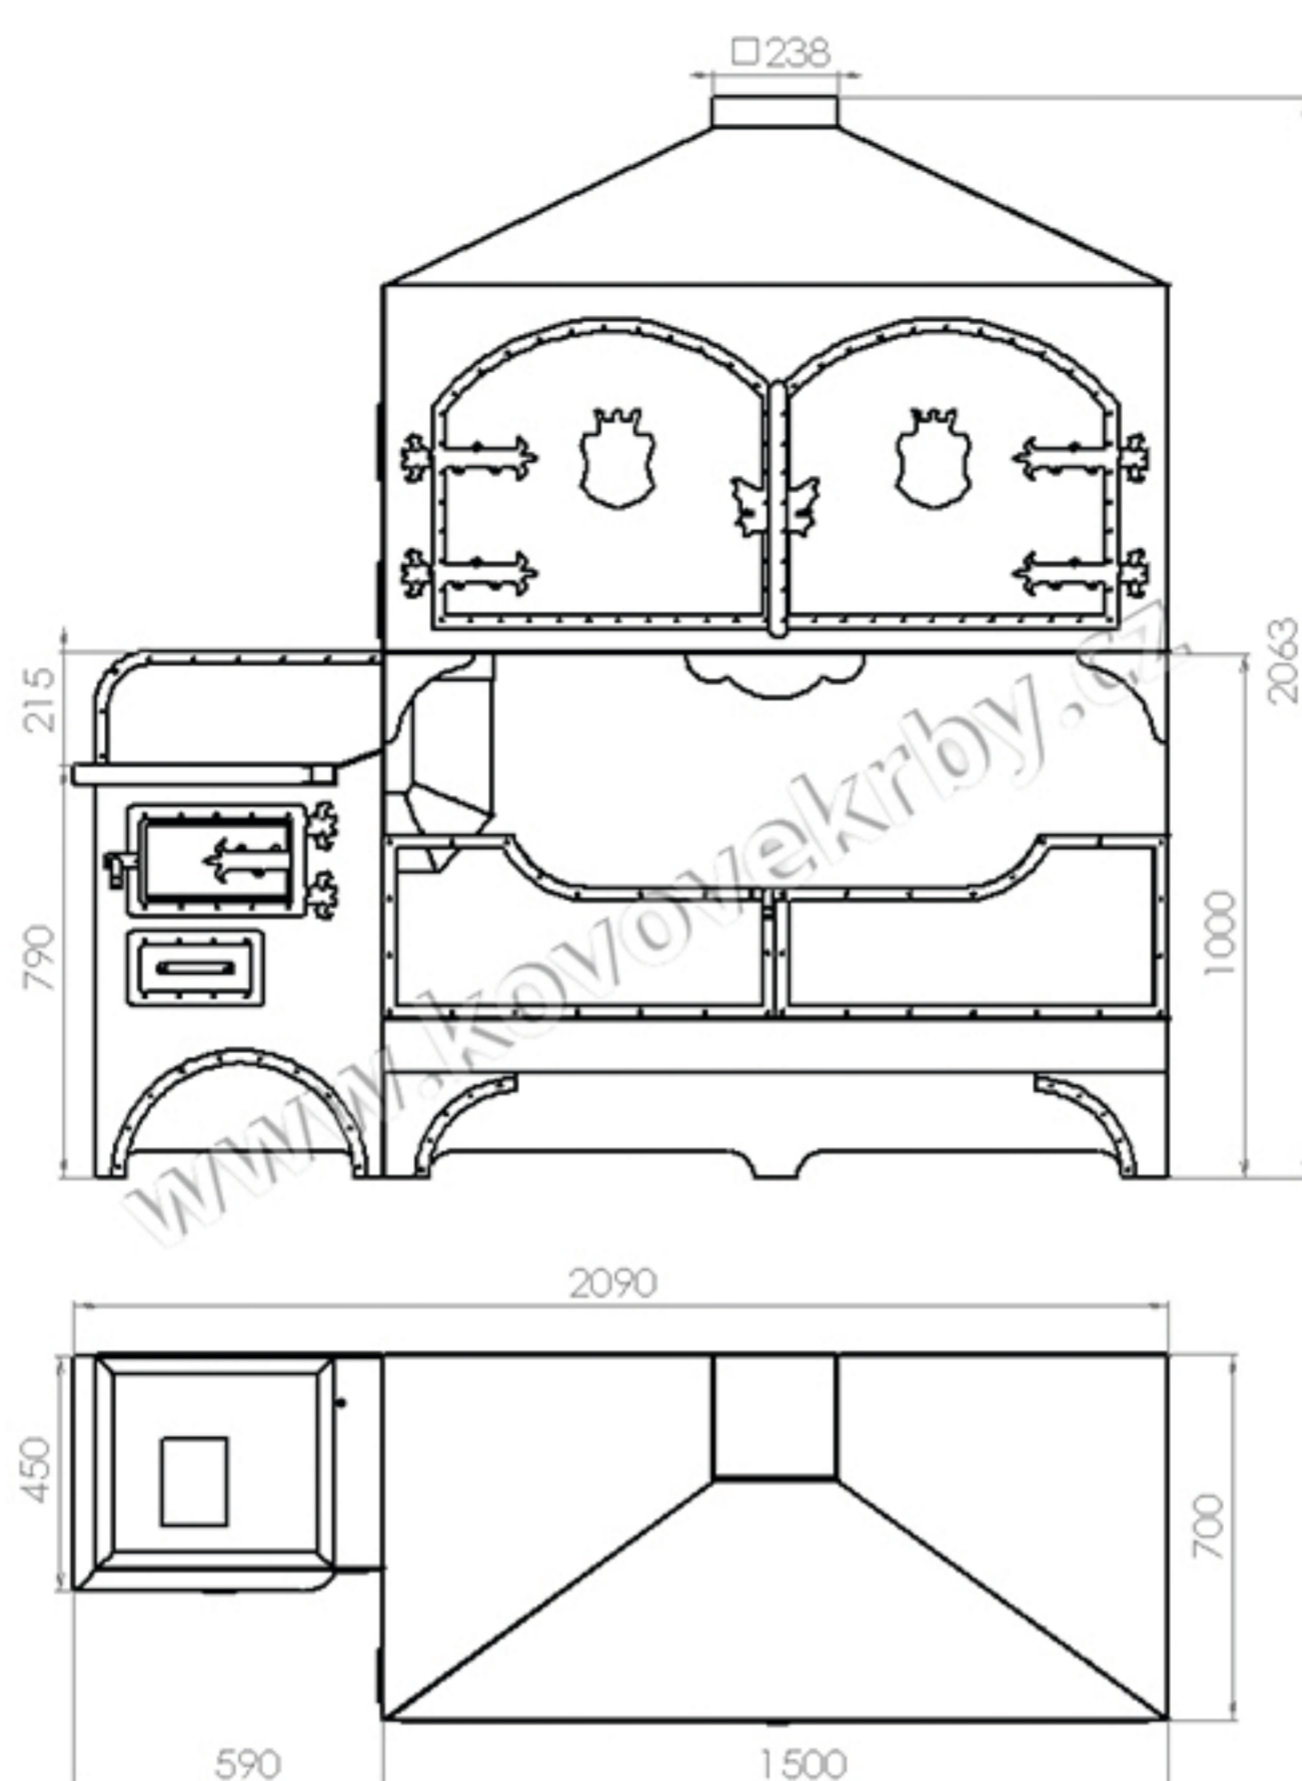

Zahradní Kovové Krby

Krb Maxi

Krb s pečícím kamenem, udírnou a grilem na sele



Nákres provedení průchodu komínu krbu skrze střešní konstrukci.
Mezera 50-80mm mezi oplechováním a komínem zajišťuje proudění vzduchu a tím ochlazování střešní konstrukce.

